



6.30 m

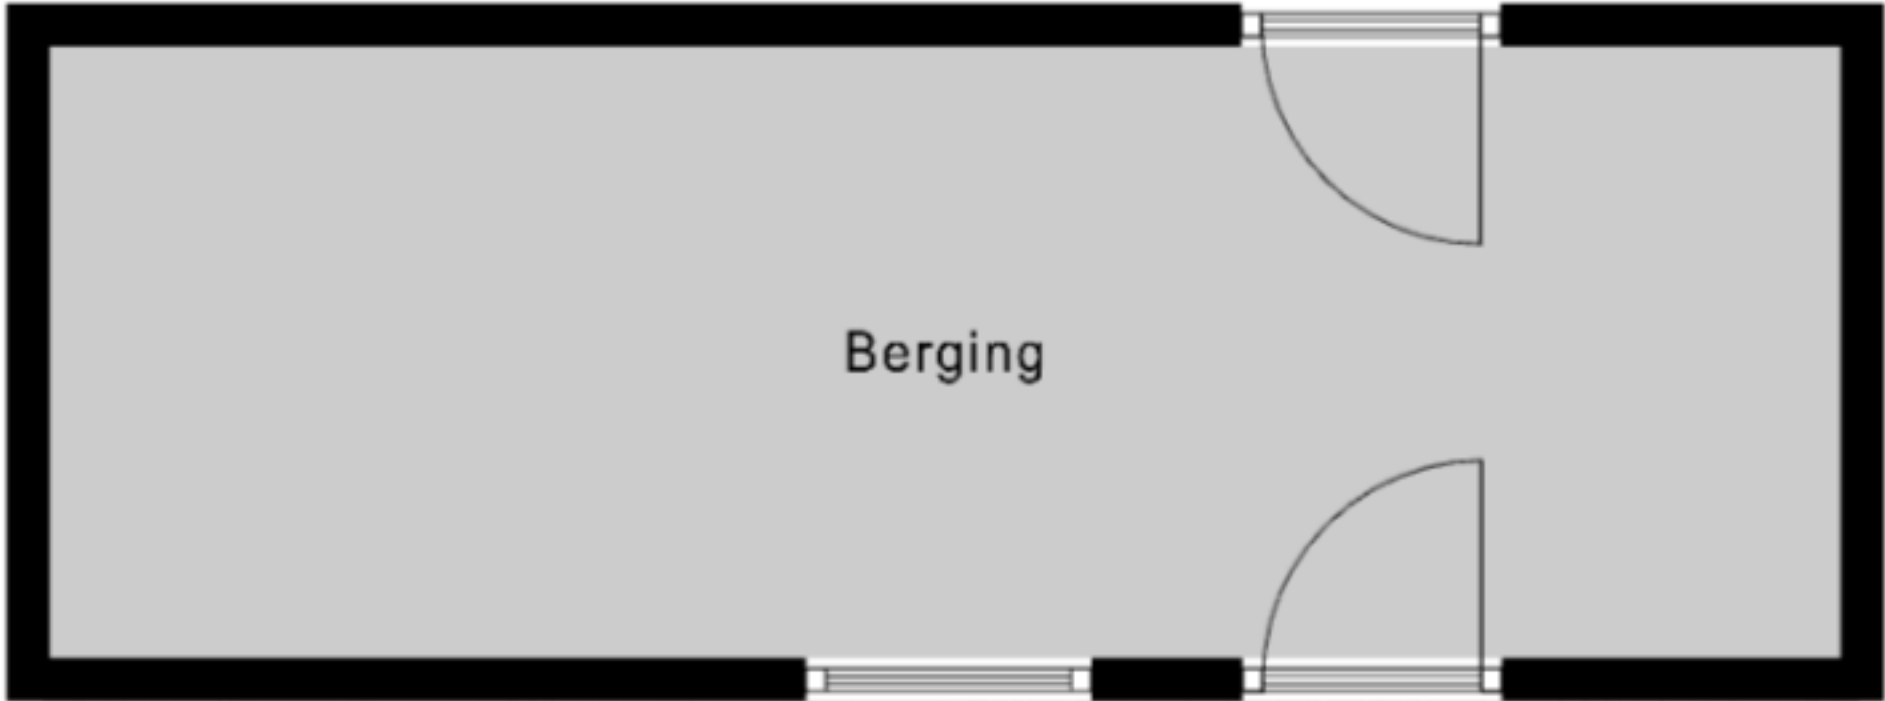

Achtertuin

8.07 m

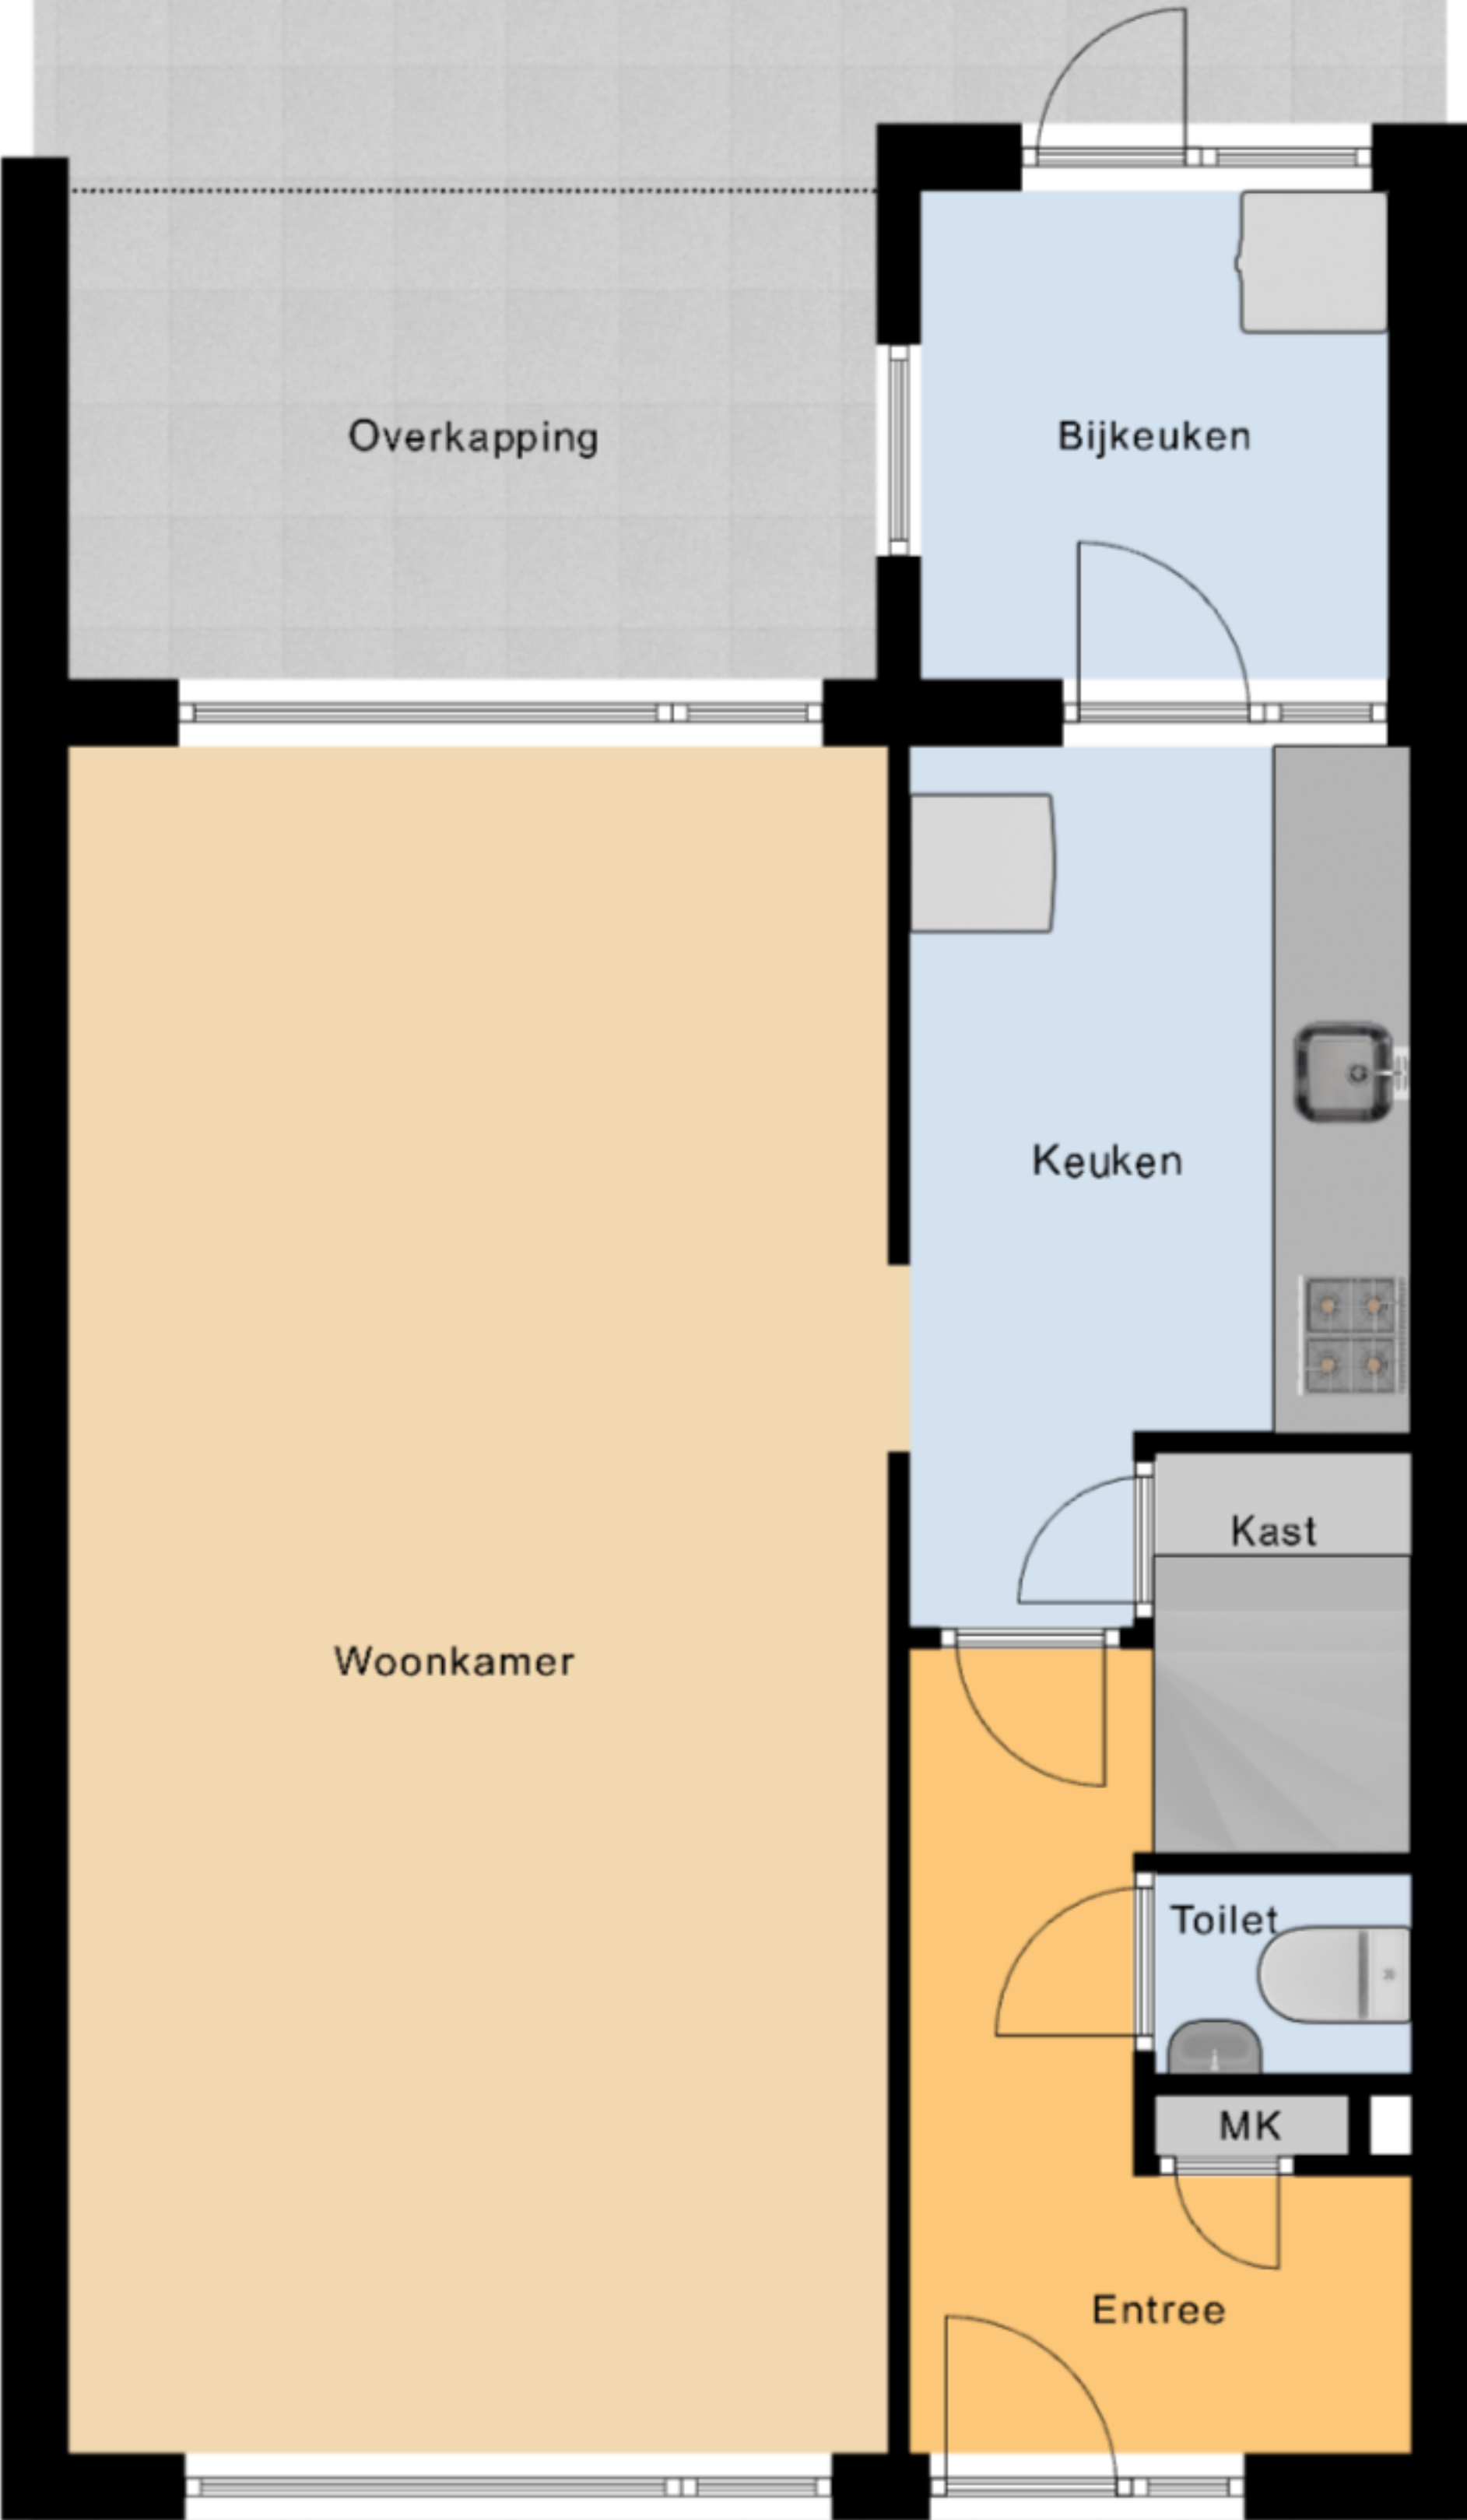

Overkapping

Bijkeuken

Keuken


Kast

Toilet

MK

Entree

Woonkamer

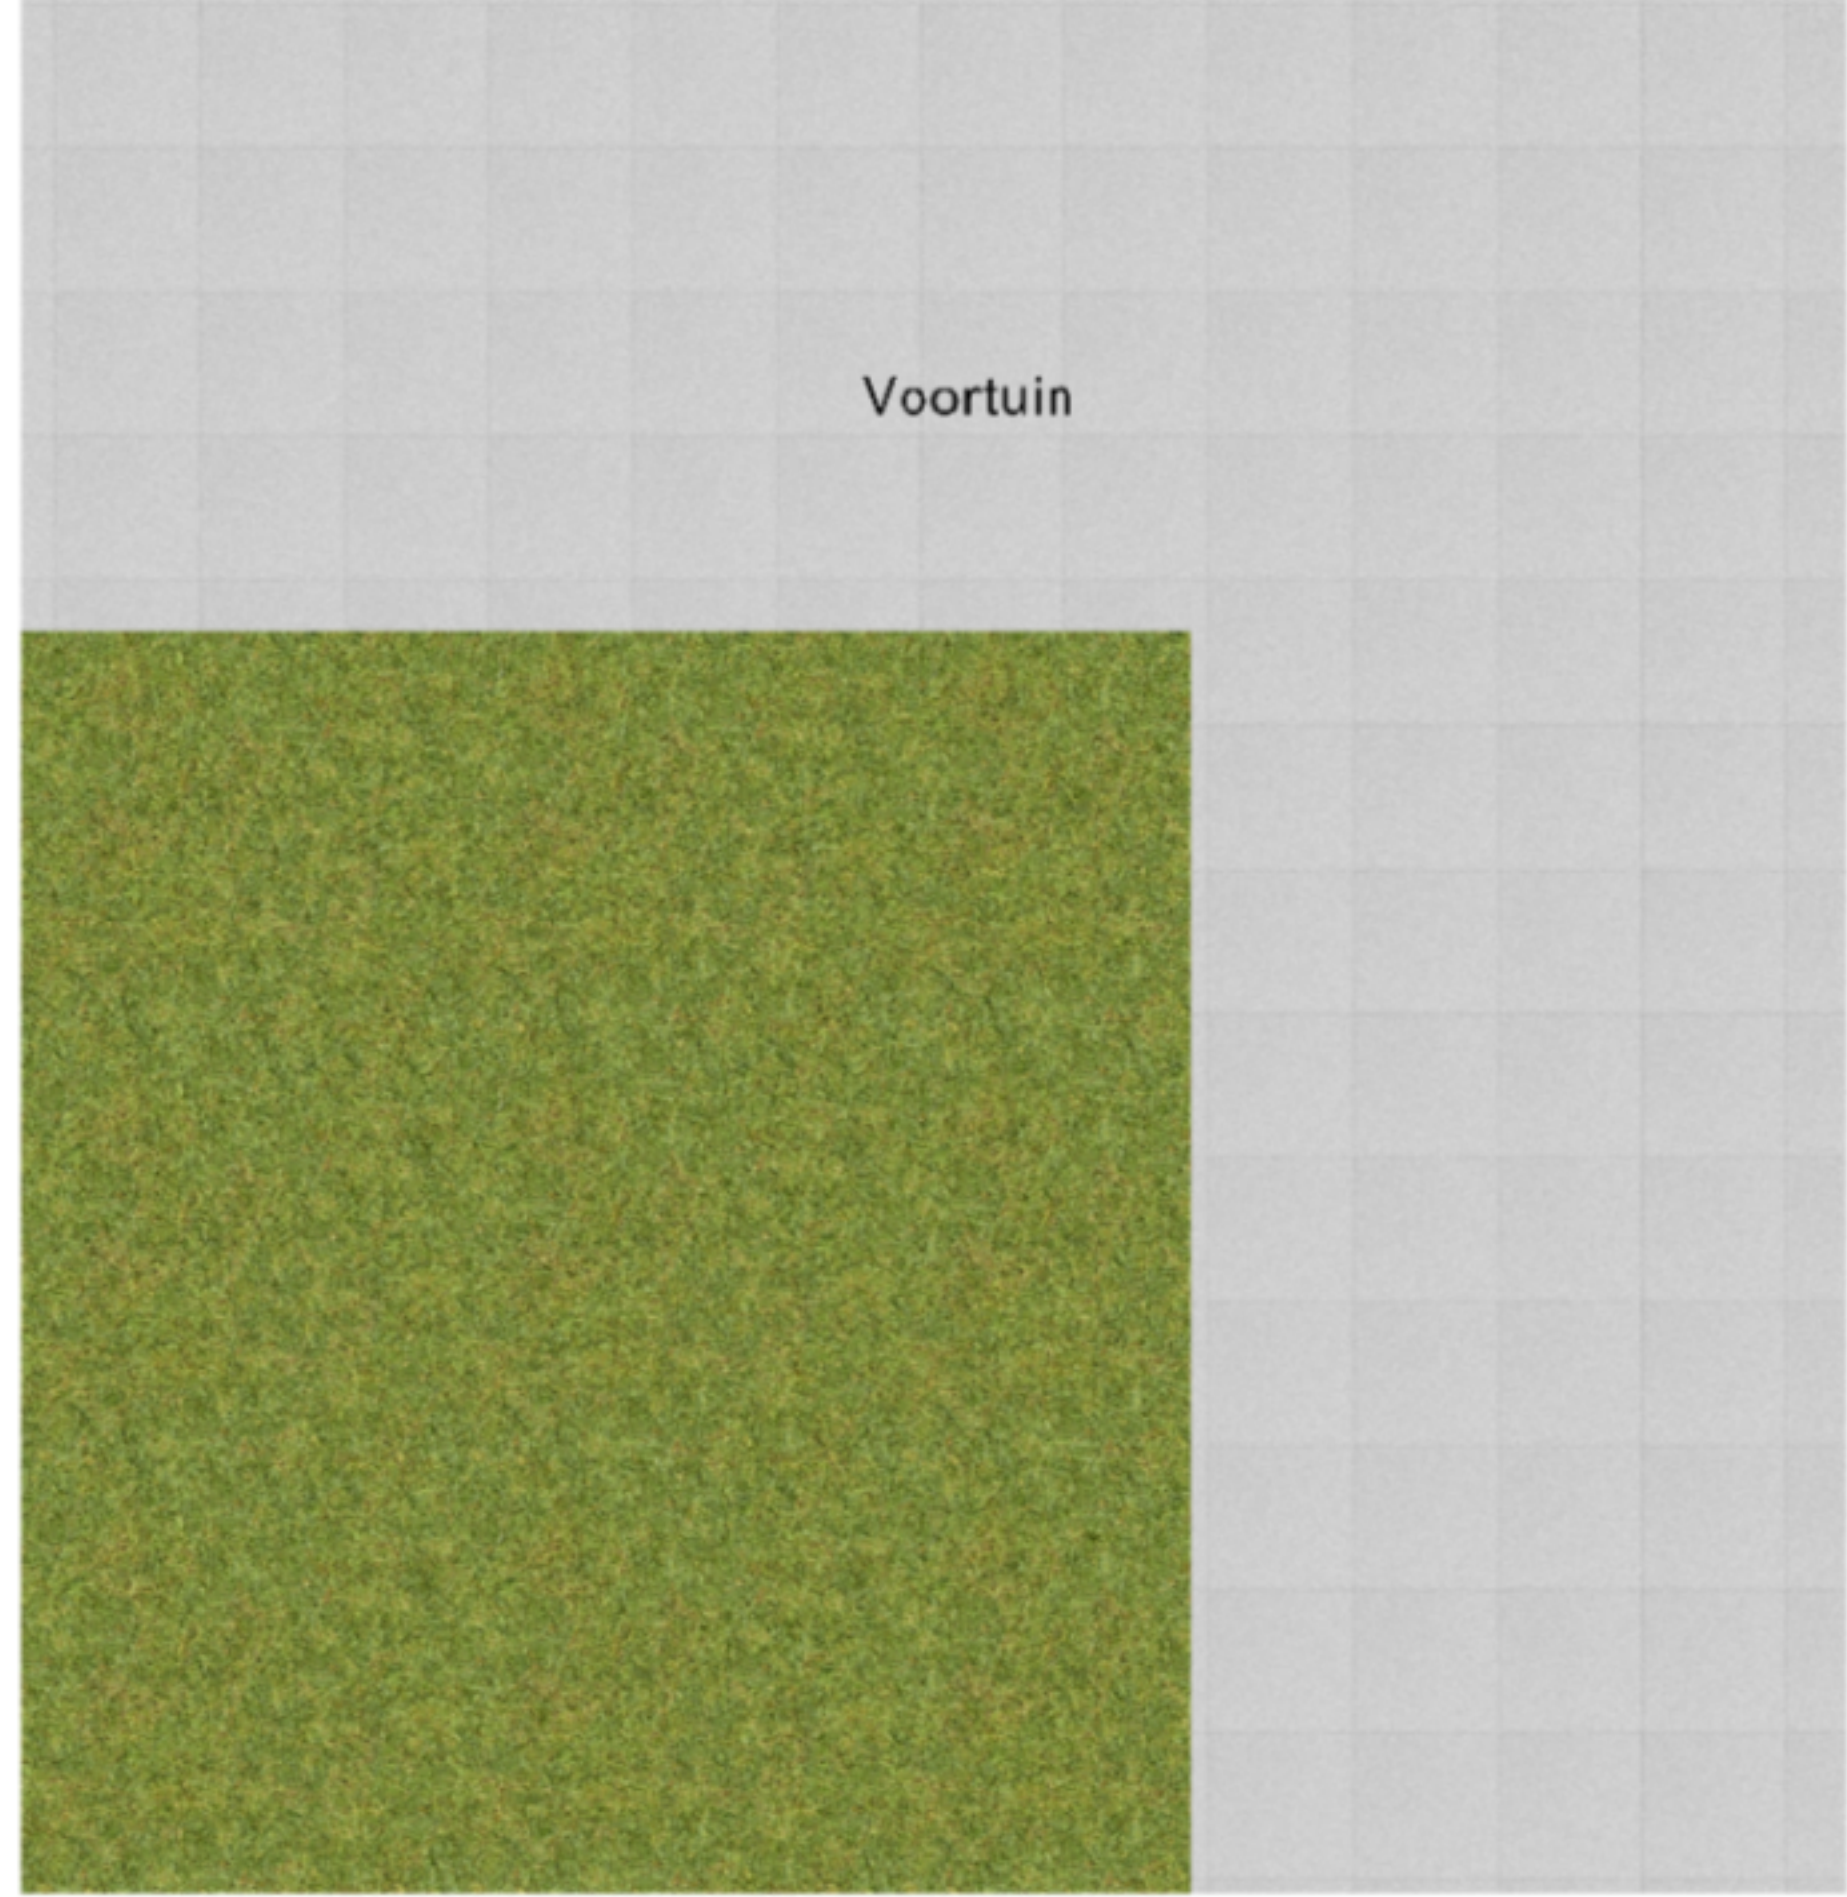

Voortuin

6.62 m

6.33 m

Begane Grond Tuin